


Einladender Wohnraum im EG

Offener, sonniger Wohn-Ess-Koch-Bereich

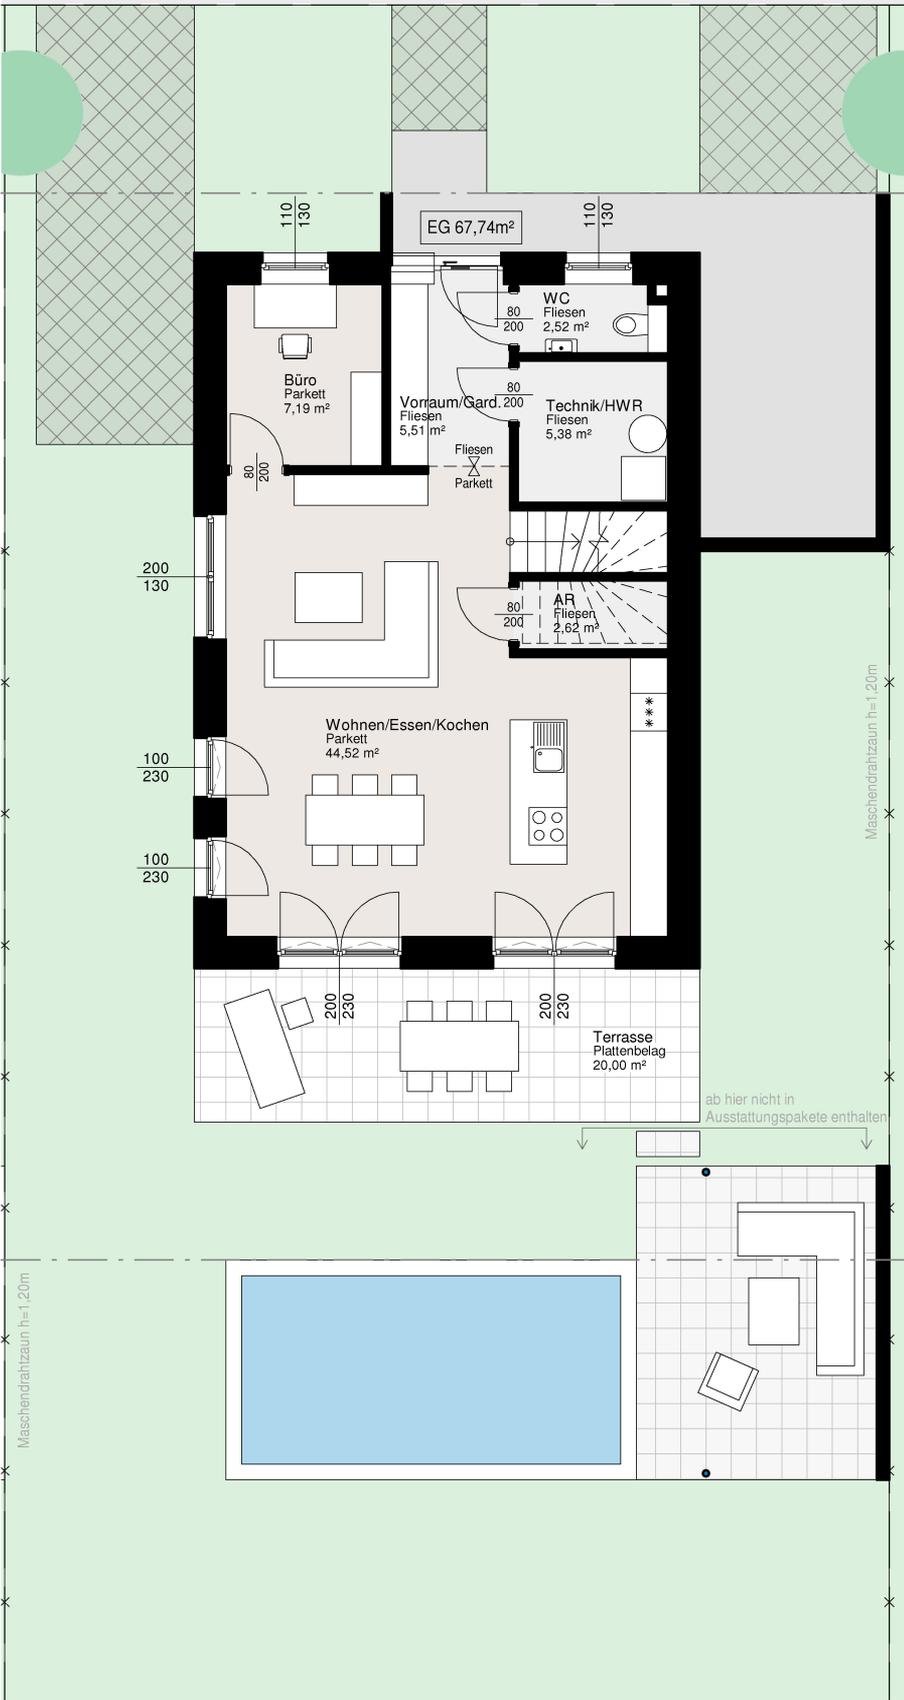

EG

Ruhe und Rückzug im OG

Großzügige Raumgrößen



Cleveres Raumkonzept

Einladender und offener Wohnbereich im EG

Optimaler Grundriss im OG für großzügige Schlafräume, helle Hobbyräume, das ruhige HOME OFFICE

Pro Etage ein WC mit Fenster

1 Carport und 1 PKW-Stellplatz im Freien

Privatsphäre genießen auf der Sonnenterrasse

Naturnahe Umgebung